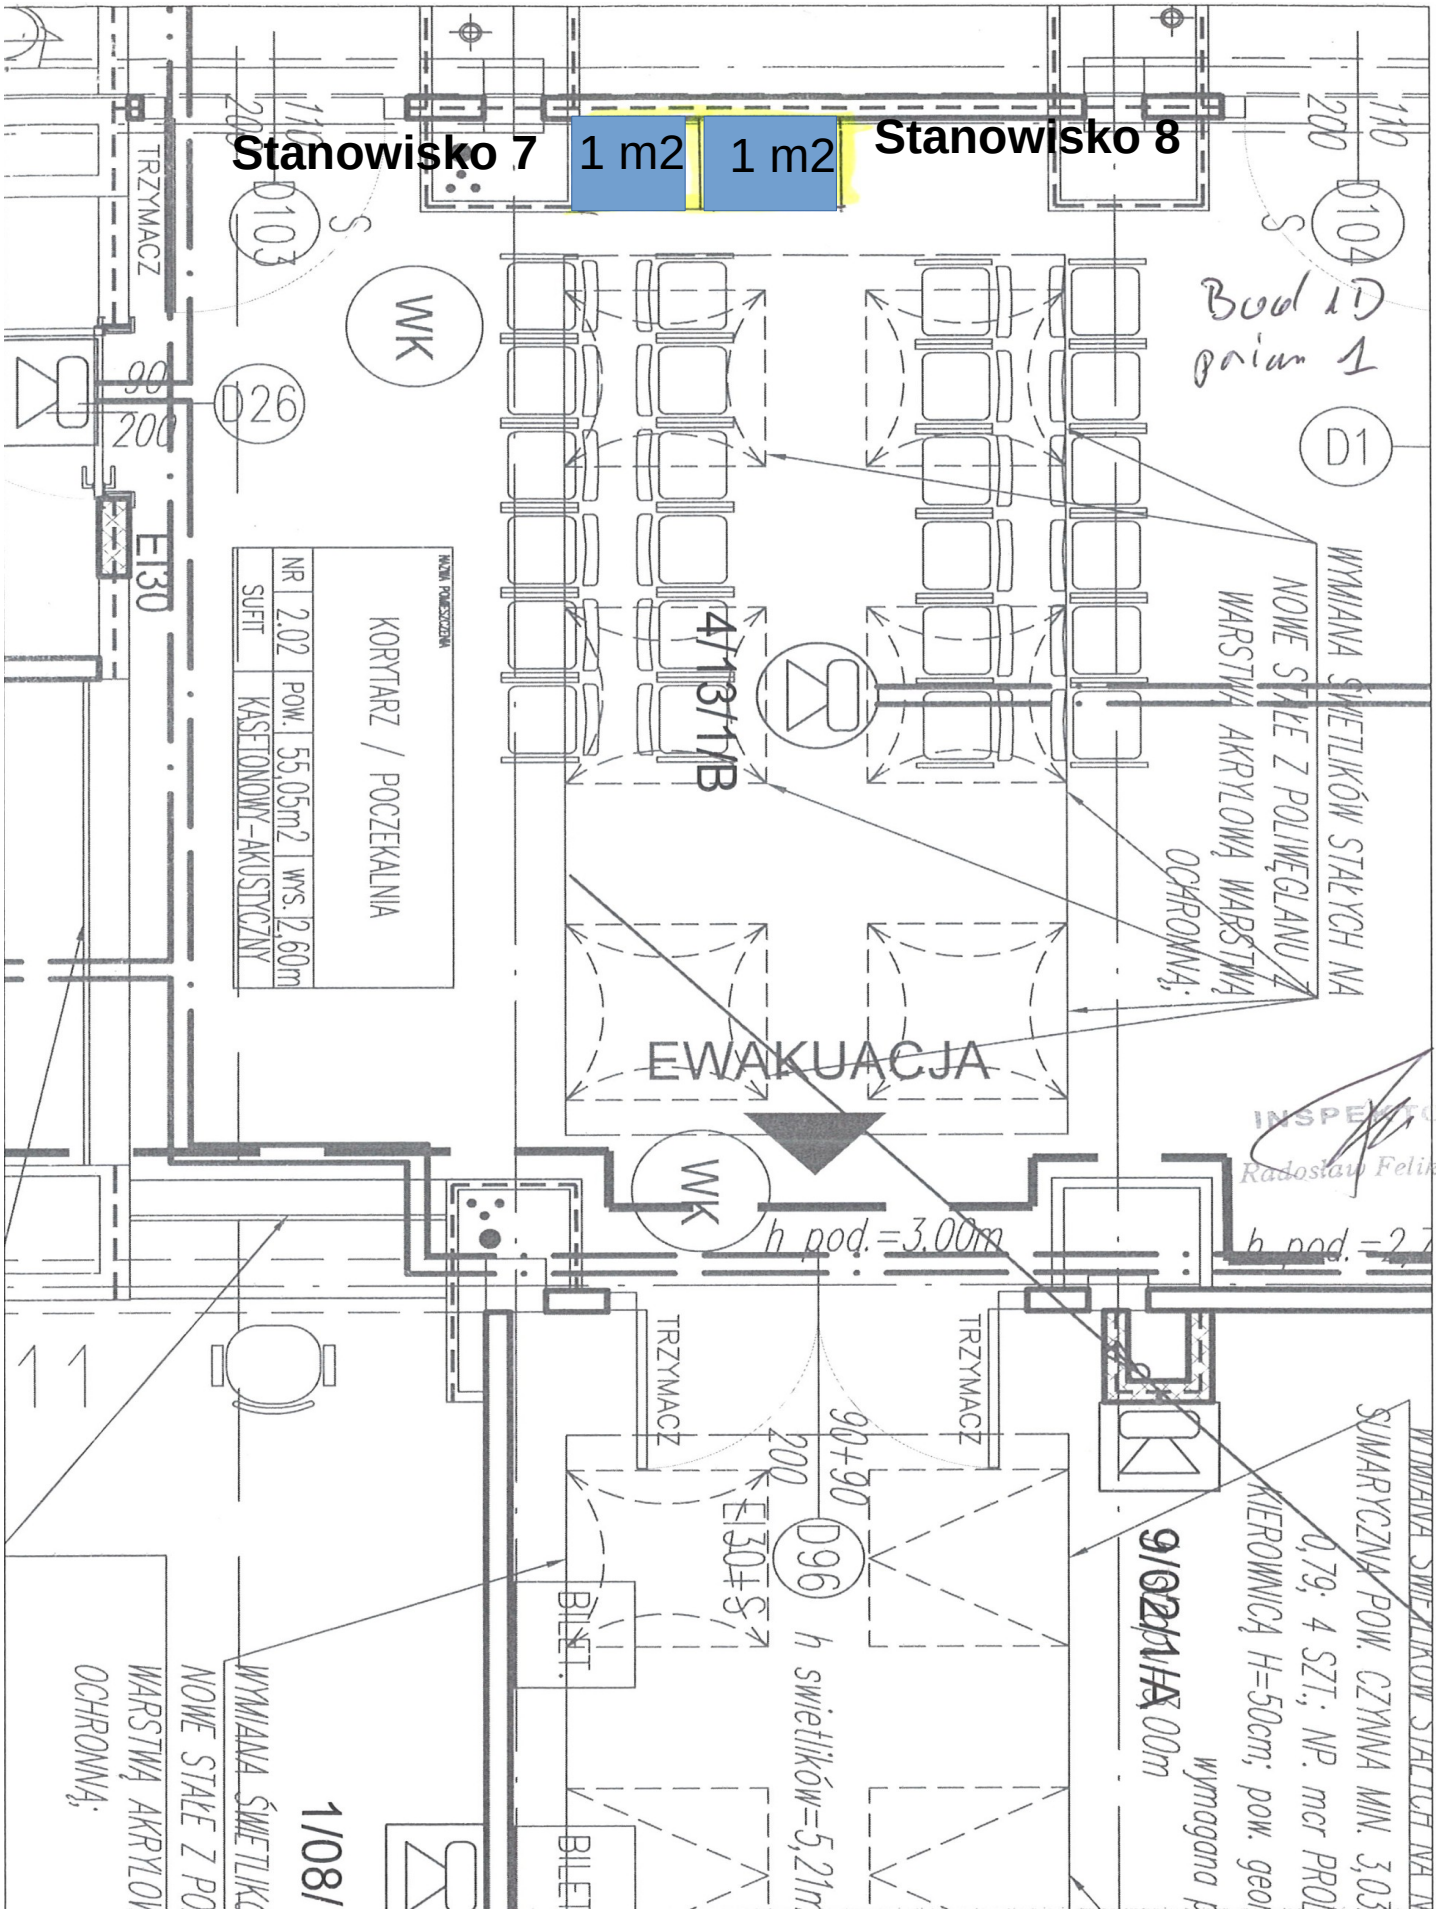Budynek 1D – Poziom 1